

Entwurf Bebauungsplan 206 B




WA 4	I
0,25	-
FH 9m	o \triangle ED Z
TH 7m	

WA 3	II
0,25	(0,4)
FH 9m	o \triangle ED Z
TH 7m	

WA 3	II
0,25	(0,4)
FH 9m	o \triangle ED Z
TH 7m	

WA 2	II
0,25	(0,4)
FH 9m	o \triangle ED Z
TH 7m	

WA 1	I
0,25	-
FH 9m	o \triangle ED

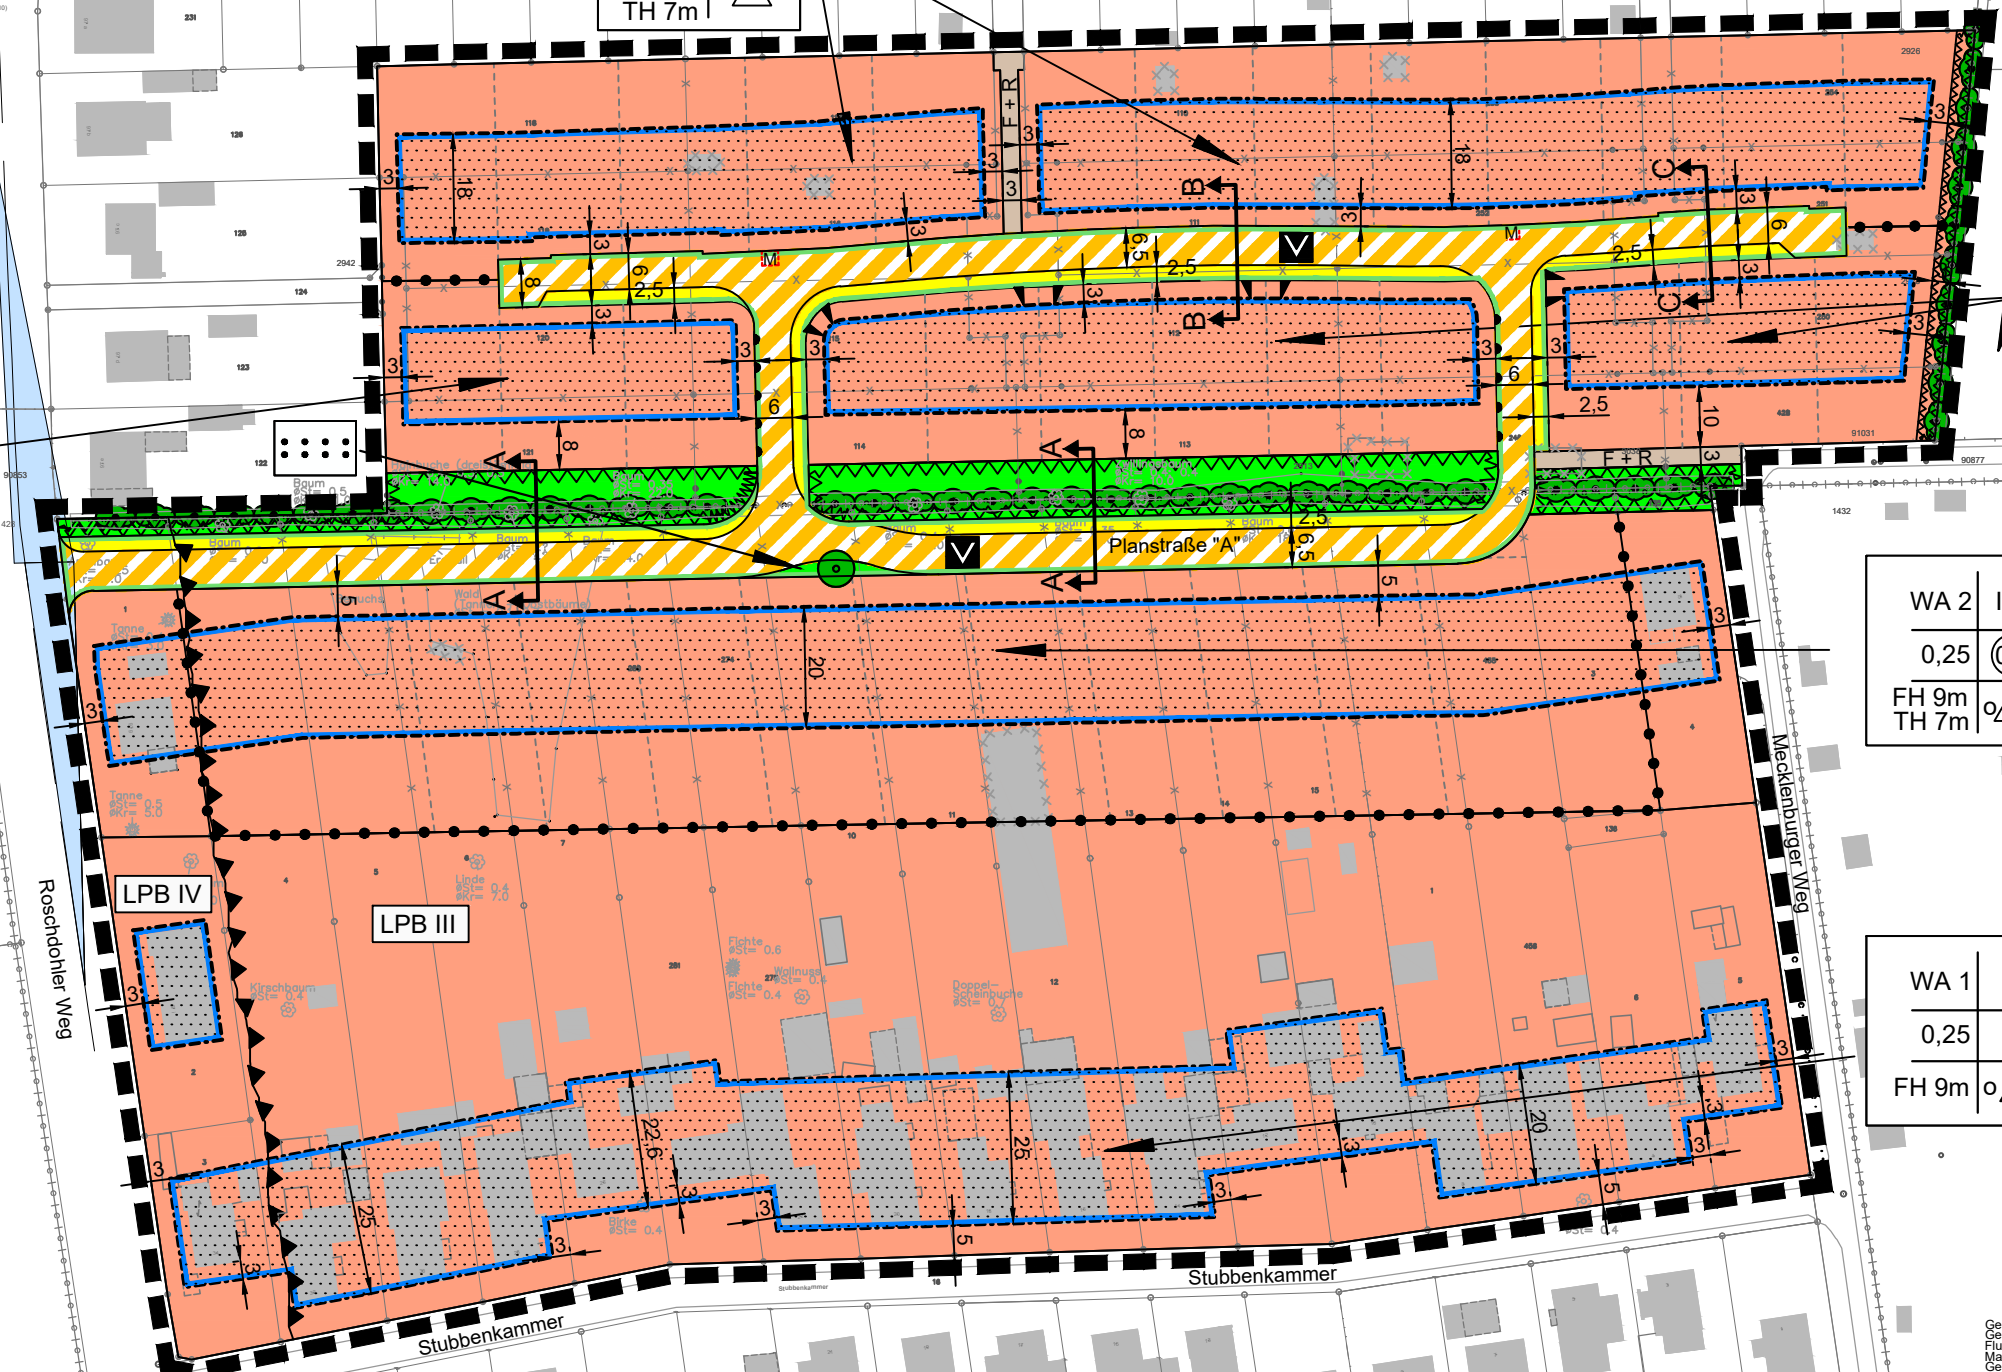

Roschdohler Weg

Mecklenburger Weg

Mecklenburger Weg

Stubbenkammer

Stubbenkammer

Gemeinde: Neumünster
Gemarkung: Neumünster-6498
Flur: 10
Mafstab: 1:500 in A1
Ges.Bu.Nr.: 20627gk9.2023
Stand: Katastergrundlage: 13.6.2023
Feldvergleich: August 2017

Dipl.-Ing. C.de.Vries
Neumünster 32
24537 Neumünster
Tel.: 0431 175116
E-Mail: CVries@aol.com
www.vermessung-drawing.de